
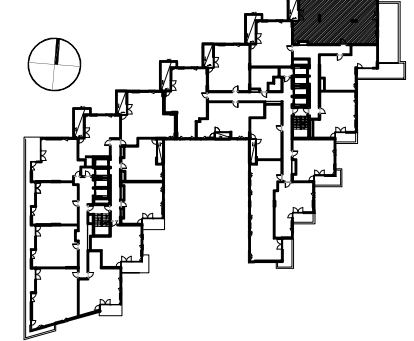
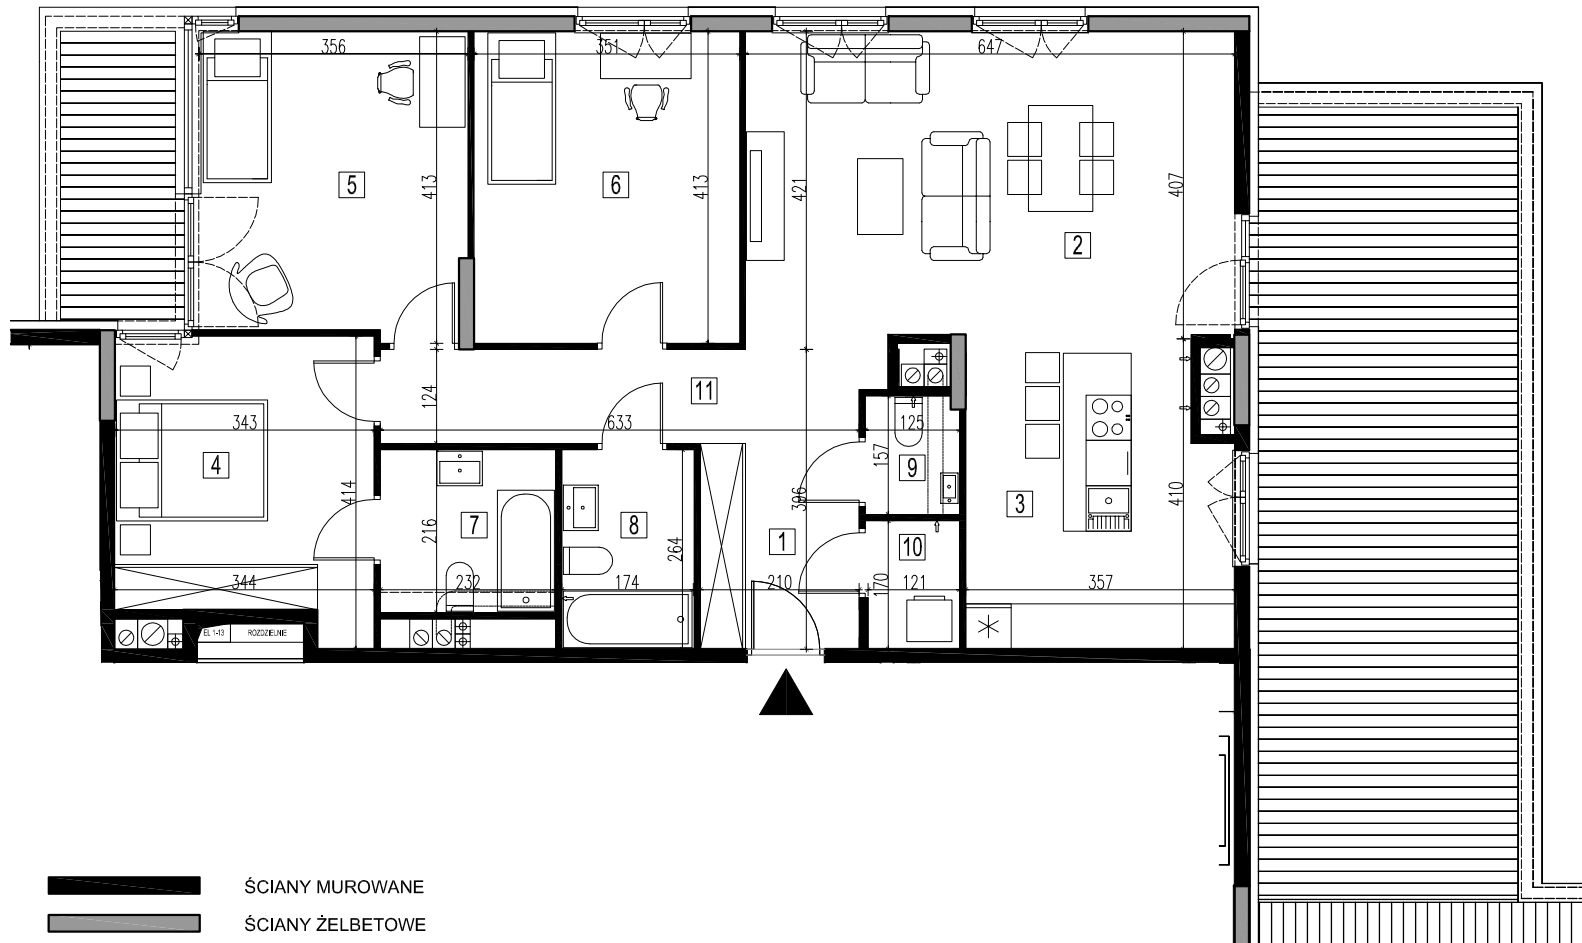


# BUDYNEK MIESZKALNY Z LOKALAMI USŁUGOWYMI I GARAŻEM PODZIEMNYM PRZY AL. BOHATERÓW WRZEŚNIA W WARSZAWIE

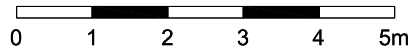

NR LOKALU	B.08.83	
NR KONDYGNACJI	8 (7 piętro)	
ILOŚĆ POKOI	4	
POW.MIESZKANIA	109,1	m <sup>2</sup>
POW. BALKONU/LOGGI	42,2	m <sup>2</sup>
POW.TARASU	-	m <sup>2</sup>
POW.OGRODU	-	m <sup>2</sup>
1	KORYTARZ	5,7 m <sup>2</sup>
2	POKÓJ DZIENNY	28,4 m <sup>2</sup>
3	KUCHNIA	14,0 m <sup>2</sup>
4	SYPIALNIA	12,7 m <sup>2</sup>
5	SYPIALNIA	14,2 m <sup>2</sup>
6	SYPIALNIA	14,5 m <sup>2</sup>
7	ŁAZIENKA	5,0 m <sup>2</sup>
8	ŁAZIENKA	4,6 m <sup>2</sup>
9	WC	1,9 m <sup>2</sup>
10	PRALNIA	2,1 m <sup>2</sup>
11	KORYTARZ	6,0 m <sup>2</sup>
BRANŻA	ARCHITEKTURA	
SKALA	1:100	

DOPUSZCZA SIĘ ZMIANY POWIERZCHNI LOKALU MIESZKALNEGO ZGODNIE Z ZAPISAMI UMOWY.

RYUNKI NIE ZAWIERAJĄ ROZWIĄZAŃ PROJEKTOWYCH ZWIĄZANYCH Z ZAGOSPODAROWANIEM TERENU TAKICH JAK UKSZTAŁTOWANIE TERENU, LOKALIZACJA I PRZEBIEG INSTALACJI PODZIEMNYCH TAKICH JAK: INSTALACJE WOD - KAN, DESZCZOWA, ENERGETYCZNA, TELETECHNICZNA, WENTYLACJI.